Схема расположения границ публичного сервитута объекта электросетевого хозяйства: "ВЛ-0,4кВ от КТП-923 ф.1 ул. Майора Кузнецова", расположенного по адресу: Волгоградская область, Городищенский район, р.п.Ерзовка

Инвентарный номер: 12/45/с0707
Площадь публичного сервитута: 291 кв.м.
Система координат МСК-34, зона 1

СЕВЕР

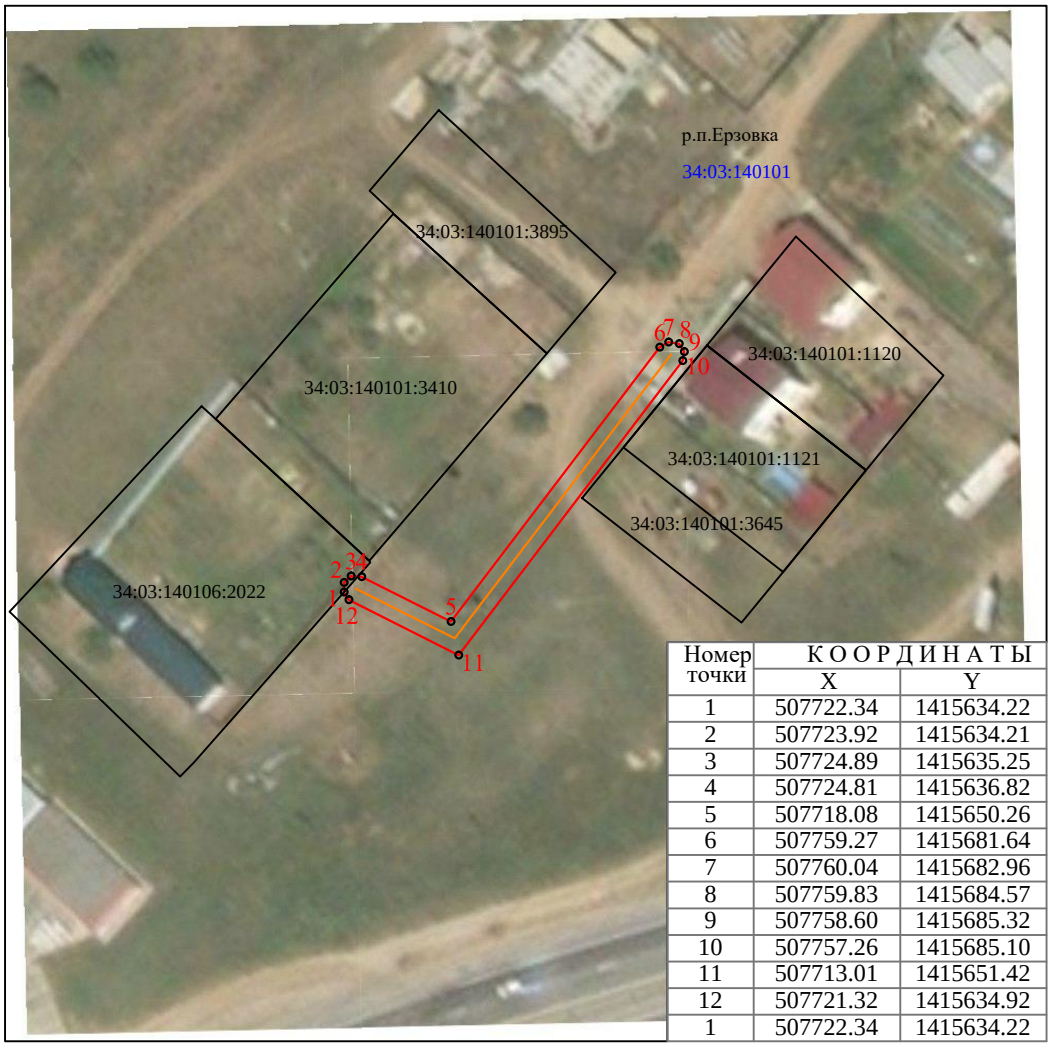

Номер точки	КООРДИНАТЫ	
	X	Y
1	507722.34	1415634.22
2	507723.92	1415634.21
3	507724.89	1415635.25
4	507724.81	1415636.82
5	507718.08	1415650.26
6	507759.27	1415681.64
7	507760.04	1415682.96
8	507759.83	1415684.57
9	507758.60	1415685.32
10	507757.26	1415685.10
11	507713.01	1415651.42
12	507721.32	1415634.92
1	507722.34	1415634.22

Масштаб 1:1000

Условные обозначения:

- граница публичного сервитута
- проектное обозначение местоположения инженерного сооружения
- 1 - обозначение характерной точки границы
- границы кадастрового квартала
- границы земельного участка, данные ЕГРН
- 34:03:140106 - номер кадастрового квартала
- :2022 - обозначение земельного участка

Кадастровый инженер

_____ Поляков А.П.

Дата "01" августа 2022г.